

01									25
06									
11	A								
16									
21									
K	21	22	23	24	25				

T.C.
SANAYİ VE TEKNOLOJİ BAKANLIĞI
Sanayi Bölgeleri Genel Müdürlüğü
PLAN ADI
AFYONKARAHİSAR
ORGANİZE SANAYİ BÖLGESİ
İMAR PLANI DEĞİŞİKLİĞİ
ÖLÇEK 1/1000
PLAN MÜELLİFİ

E. ÇELİK KILIÇ
Mühür
Dünya Ticaret Sicil No: 27222/2019
Ticaret Sicil No: 27222/2019
Ticaret Sicil No: 27222/2019

MESLEKİ DENETİM UYGULAMASI(MDU)

TMMOB Şehir Plancılar Odası **KAYDEDİLMİŞTİR**
MD Tarihi: 22.11.2024
Proje Kayıt No: 42.2024-130
Üye: FATMA GAMZE KILIÇ (3619)

OSB YÖNETİM KURULU BAŞKANLIĞI

Göhan KILIÇ
Organize Sanayi Bölgesi Müdürü
Bekir YEŞİL
Organize Sanayi Bölgesi
Yönl. Kurulu Başkanı

HALİHAZIR ASLININ AYNI DİR

BAKANLIK ONAYI

Afyonkarahisar Organize Sanayi Bölgesine ait 5 adet parçadan ibaret 1/1000 ölçekli imar planı değişikliği tasarımları, 4536 sayılı Organize Sanayi Bölgeleri Kanununun 4. maddesi uyarınca 25/12/2024 tarihli ve 2024/22-171 sayılı Genel Müdürlük Makamının kararı ile onamdır.


T.C.
SANAYİ VE TEKNOLOJİ BAKANLIĞI
Sanayi Bölgeleri Genel Müdürlüğü
Plan İşlem Numarası (PİN): UTP - 01078026

PAFTA İNDEKSİ

AFYONKARAHİSAR
ORGANİZE SANAYİ BÖLGESİ
İMAR PLANI DEĞİŞİKLİĞİ
PAFTA NO: K25-A-22-A-2-A

1/1000 ÖLÇEKLİ PAFTA İNDEKSİ

K25A19C2A	K25A19C2B				
K25A19C2D	K25A19C2C	K25A19D1D	K25A19D1C	K25A19D1B	K25A19D1A
K25A19C3B	K25A19C3A	K25A19D4B	K25A19D4A	K25A19D3B	K25A19D3A
K25A19C3C	K25A19D4D	K25A19D4C	K25A19D3D	K25A19D3C	
K25A21A1B	K25A21A1A	K25A21A1B	K25A21A1C	K25A21A1D	
K25A21A1D	K25A21A1C	K25A21A1B	K25A21A1A	K25A21A1B	
K25A21A1A	K25A21A1B	K25A21A1C	K25A21A1D	K25A21A1B	
K25A21A1B	K25A21A1C	K25A21A1D	K25A21A1B	K25A21A1A	

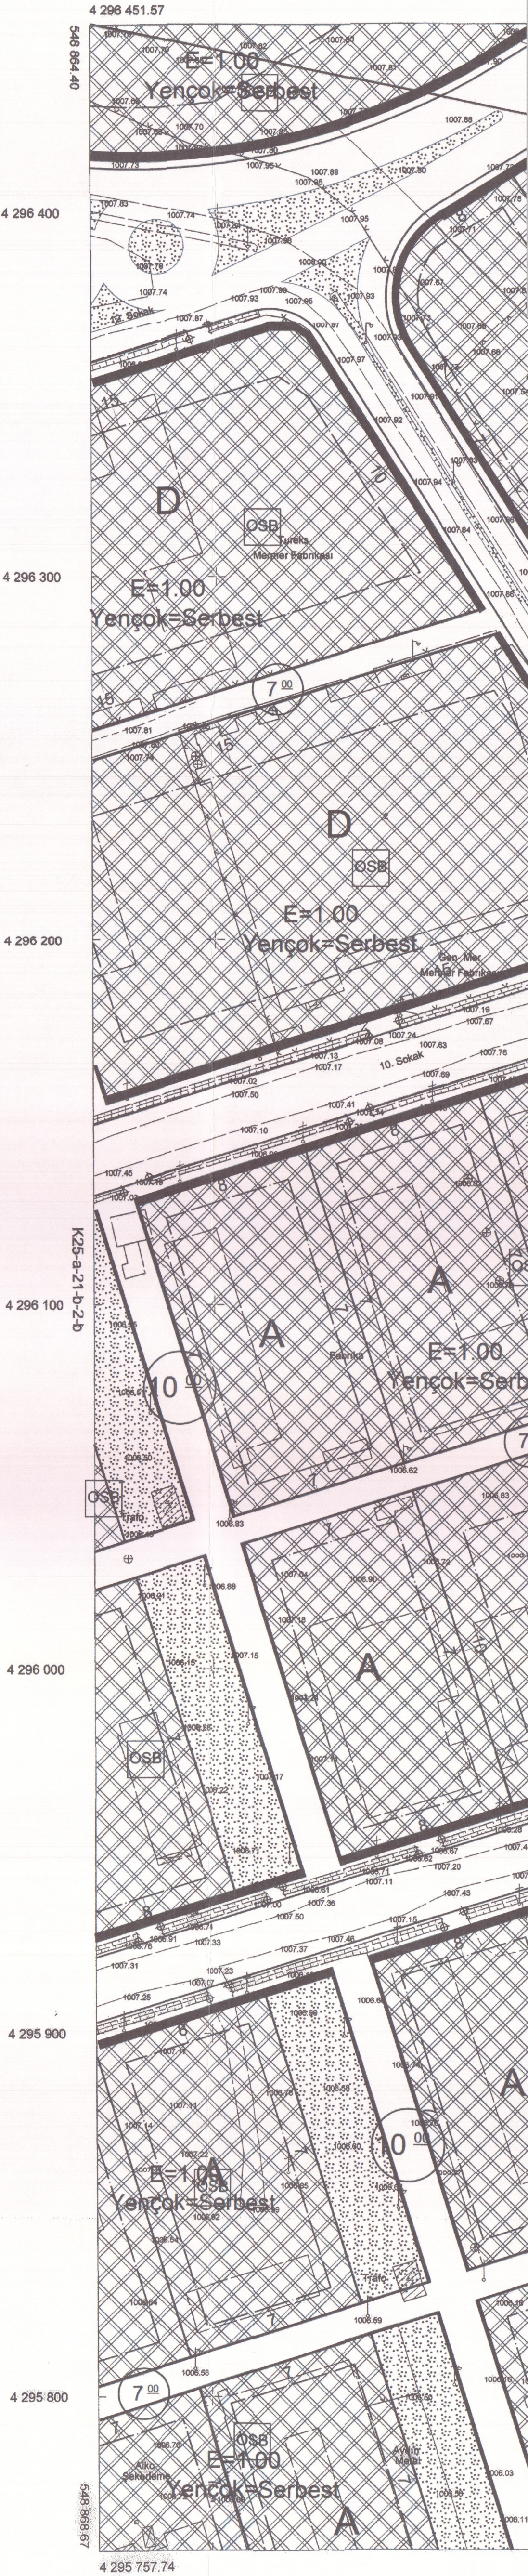

4 295 787.4

Elipsoid : GRS 80
Datum : ITRF-96
Datum : UTM(03)